ÚZEMNÍ PLÁN

VÍTĚZNÁ

ZMĚNA Č. 2

1 : 5 000

2.1 KOORDINAČNÍ VÝKRES

ZPRACOVATELÉ ÚZEMNÍHO PLÁNU : 04/2010
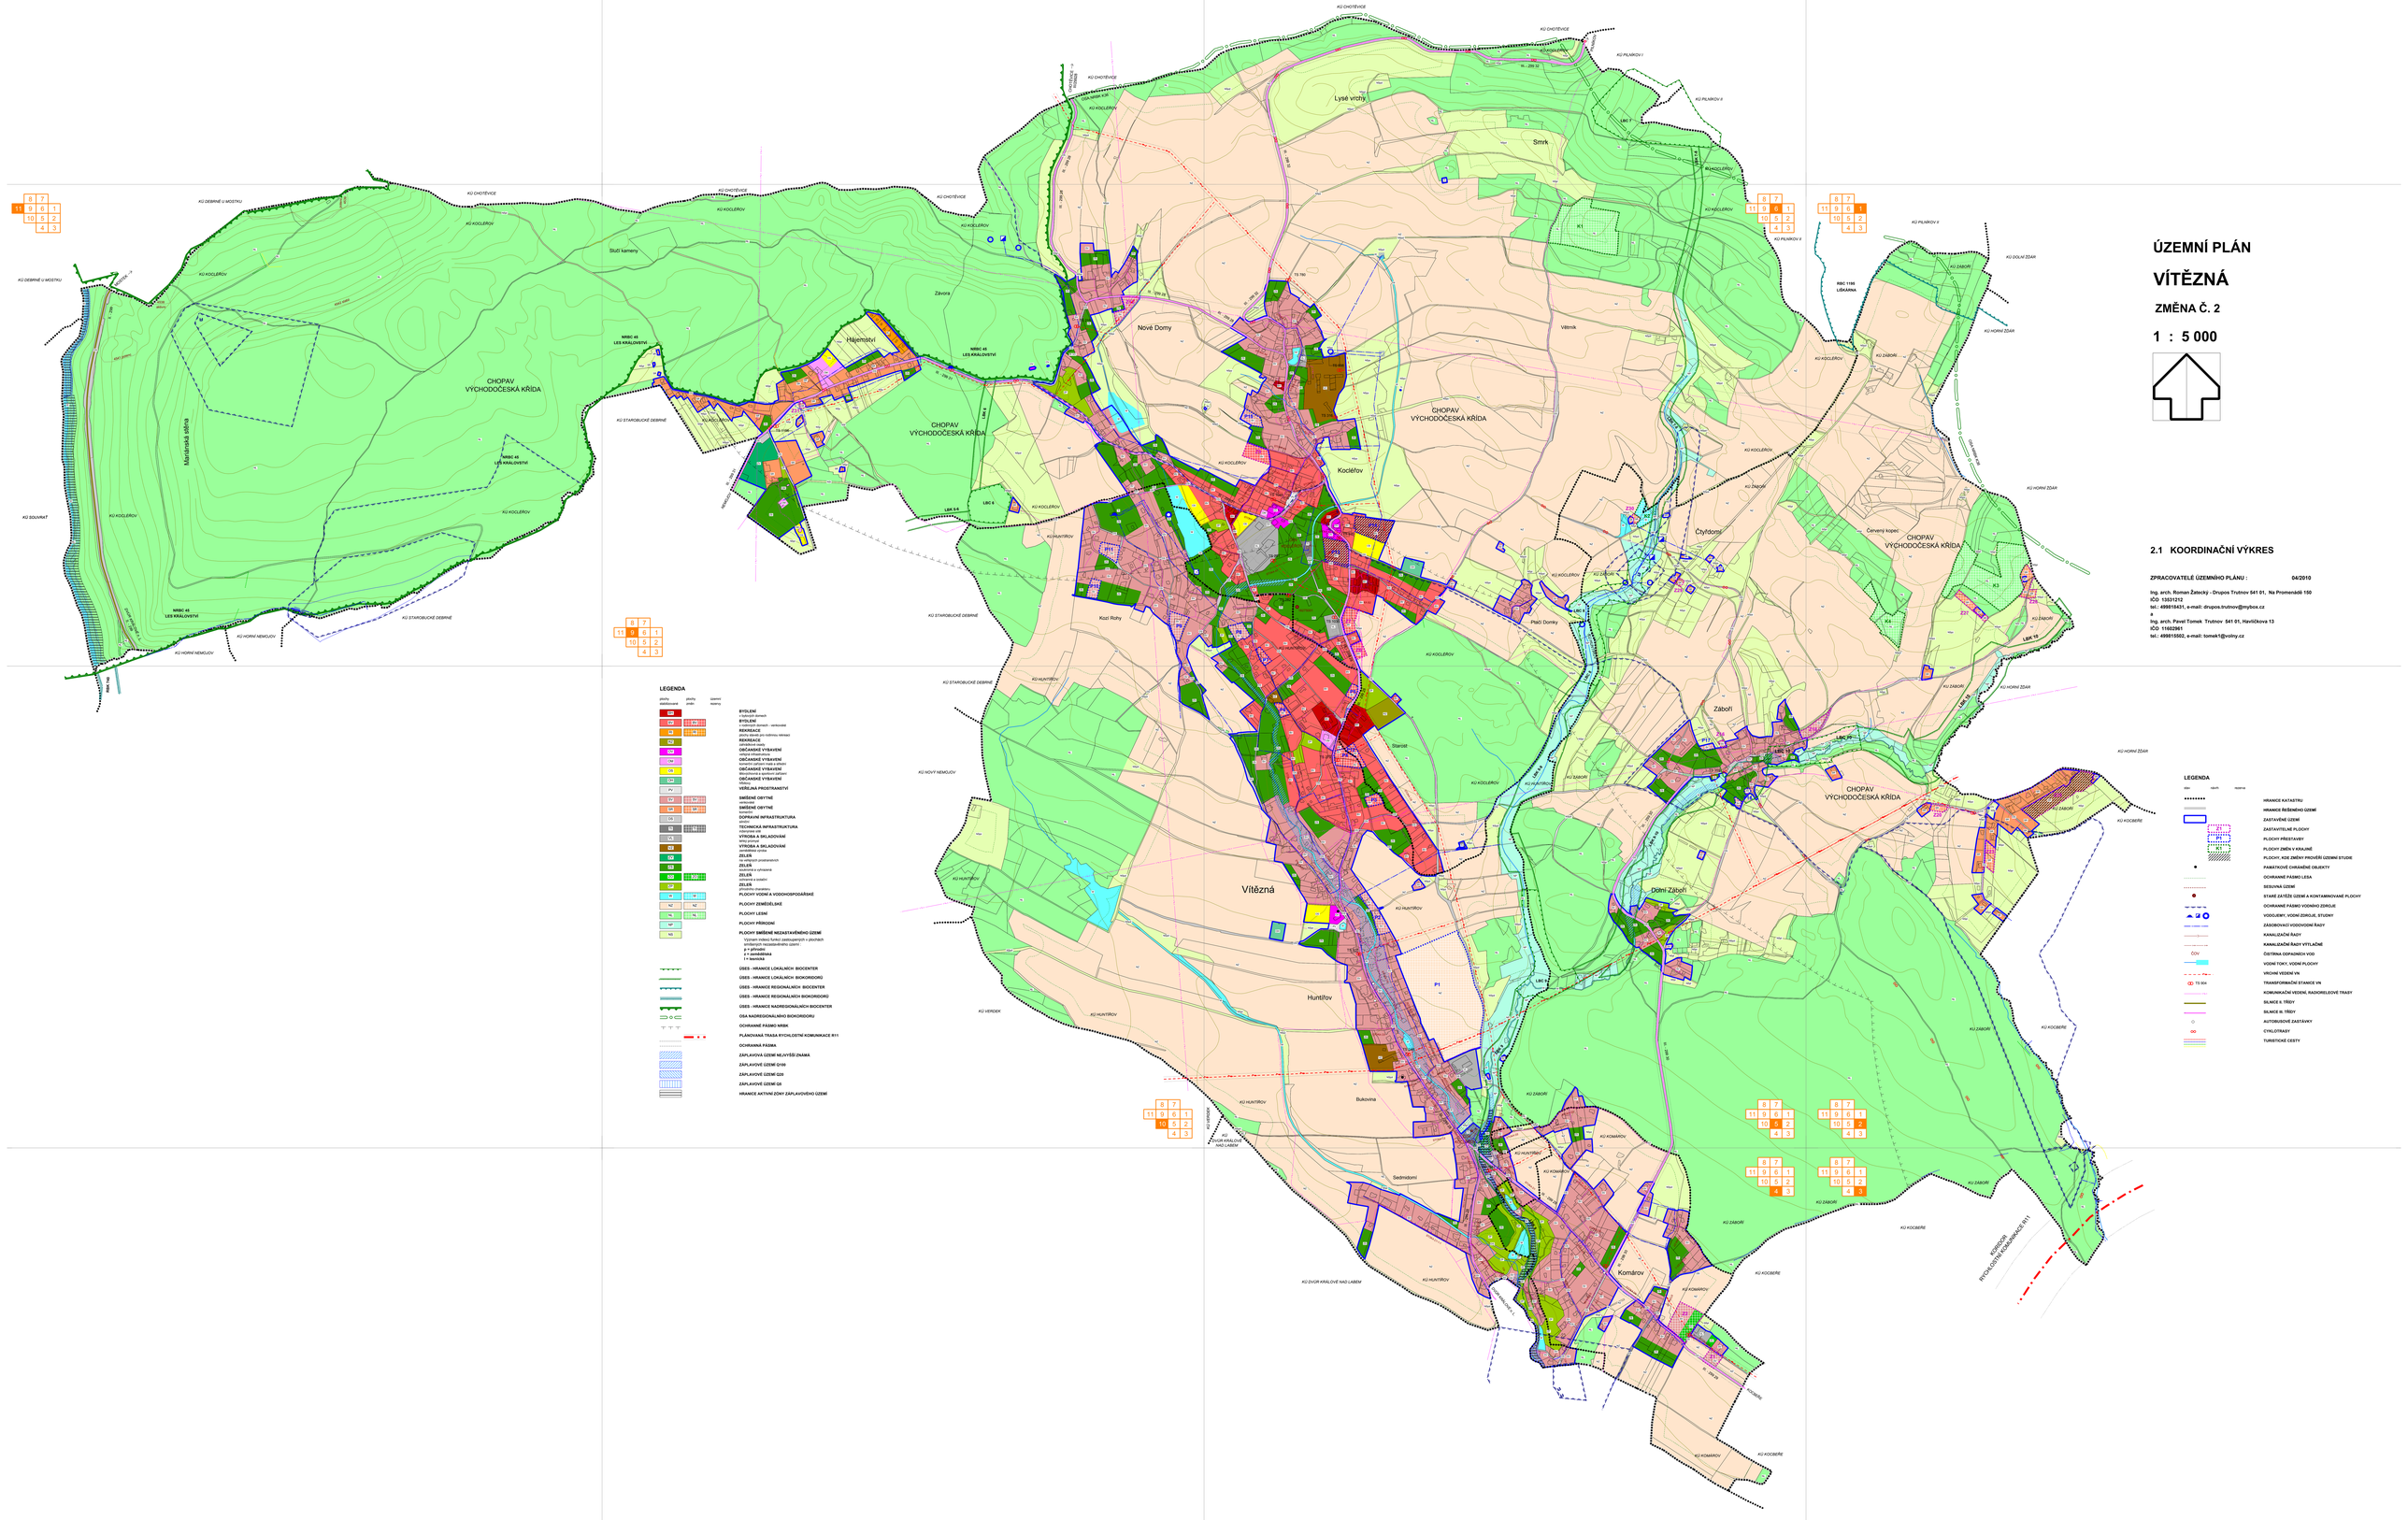
Ing. arch. Roman Žatecký - Drupos Trutnov 541 01, Na Promenádě 150
IČO: 13331212
tel.: 499815431, e-mail: drupos.trutnov@mybox.cz
a
Ing. arch. Pavel Tomek Trutnov 541 01, Havlíčkova 13
IČO: 11602961
tel.: 499815502, e-mail: tomek1@volny.cz